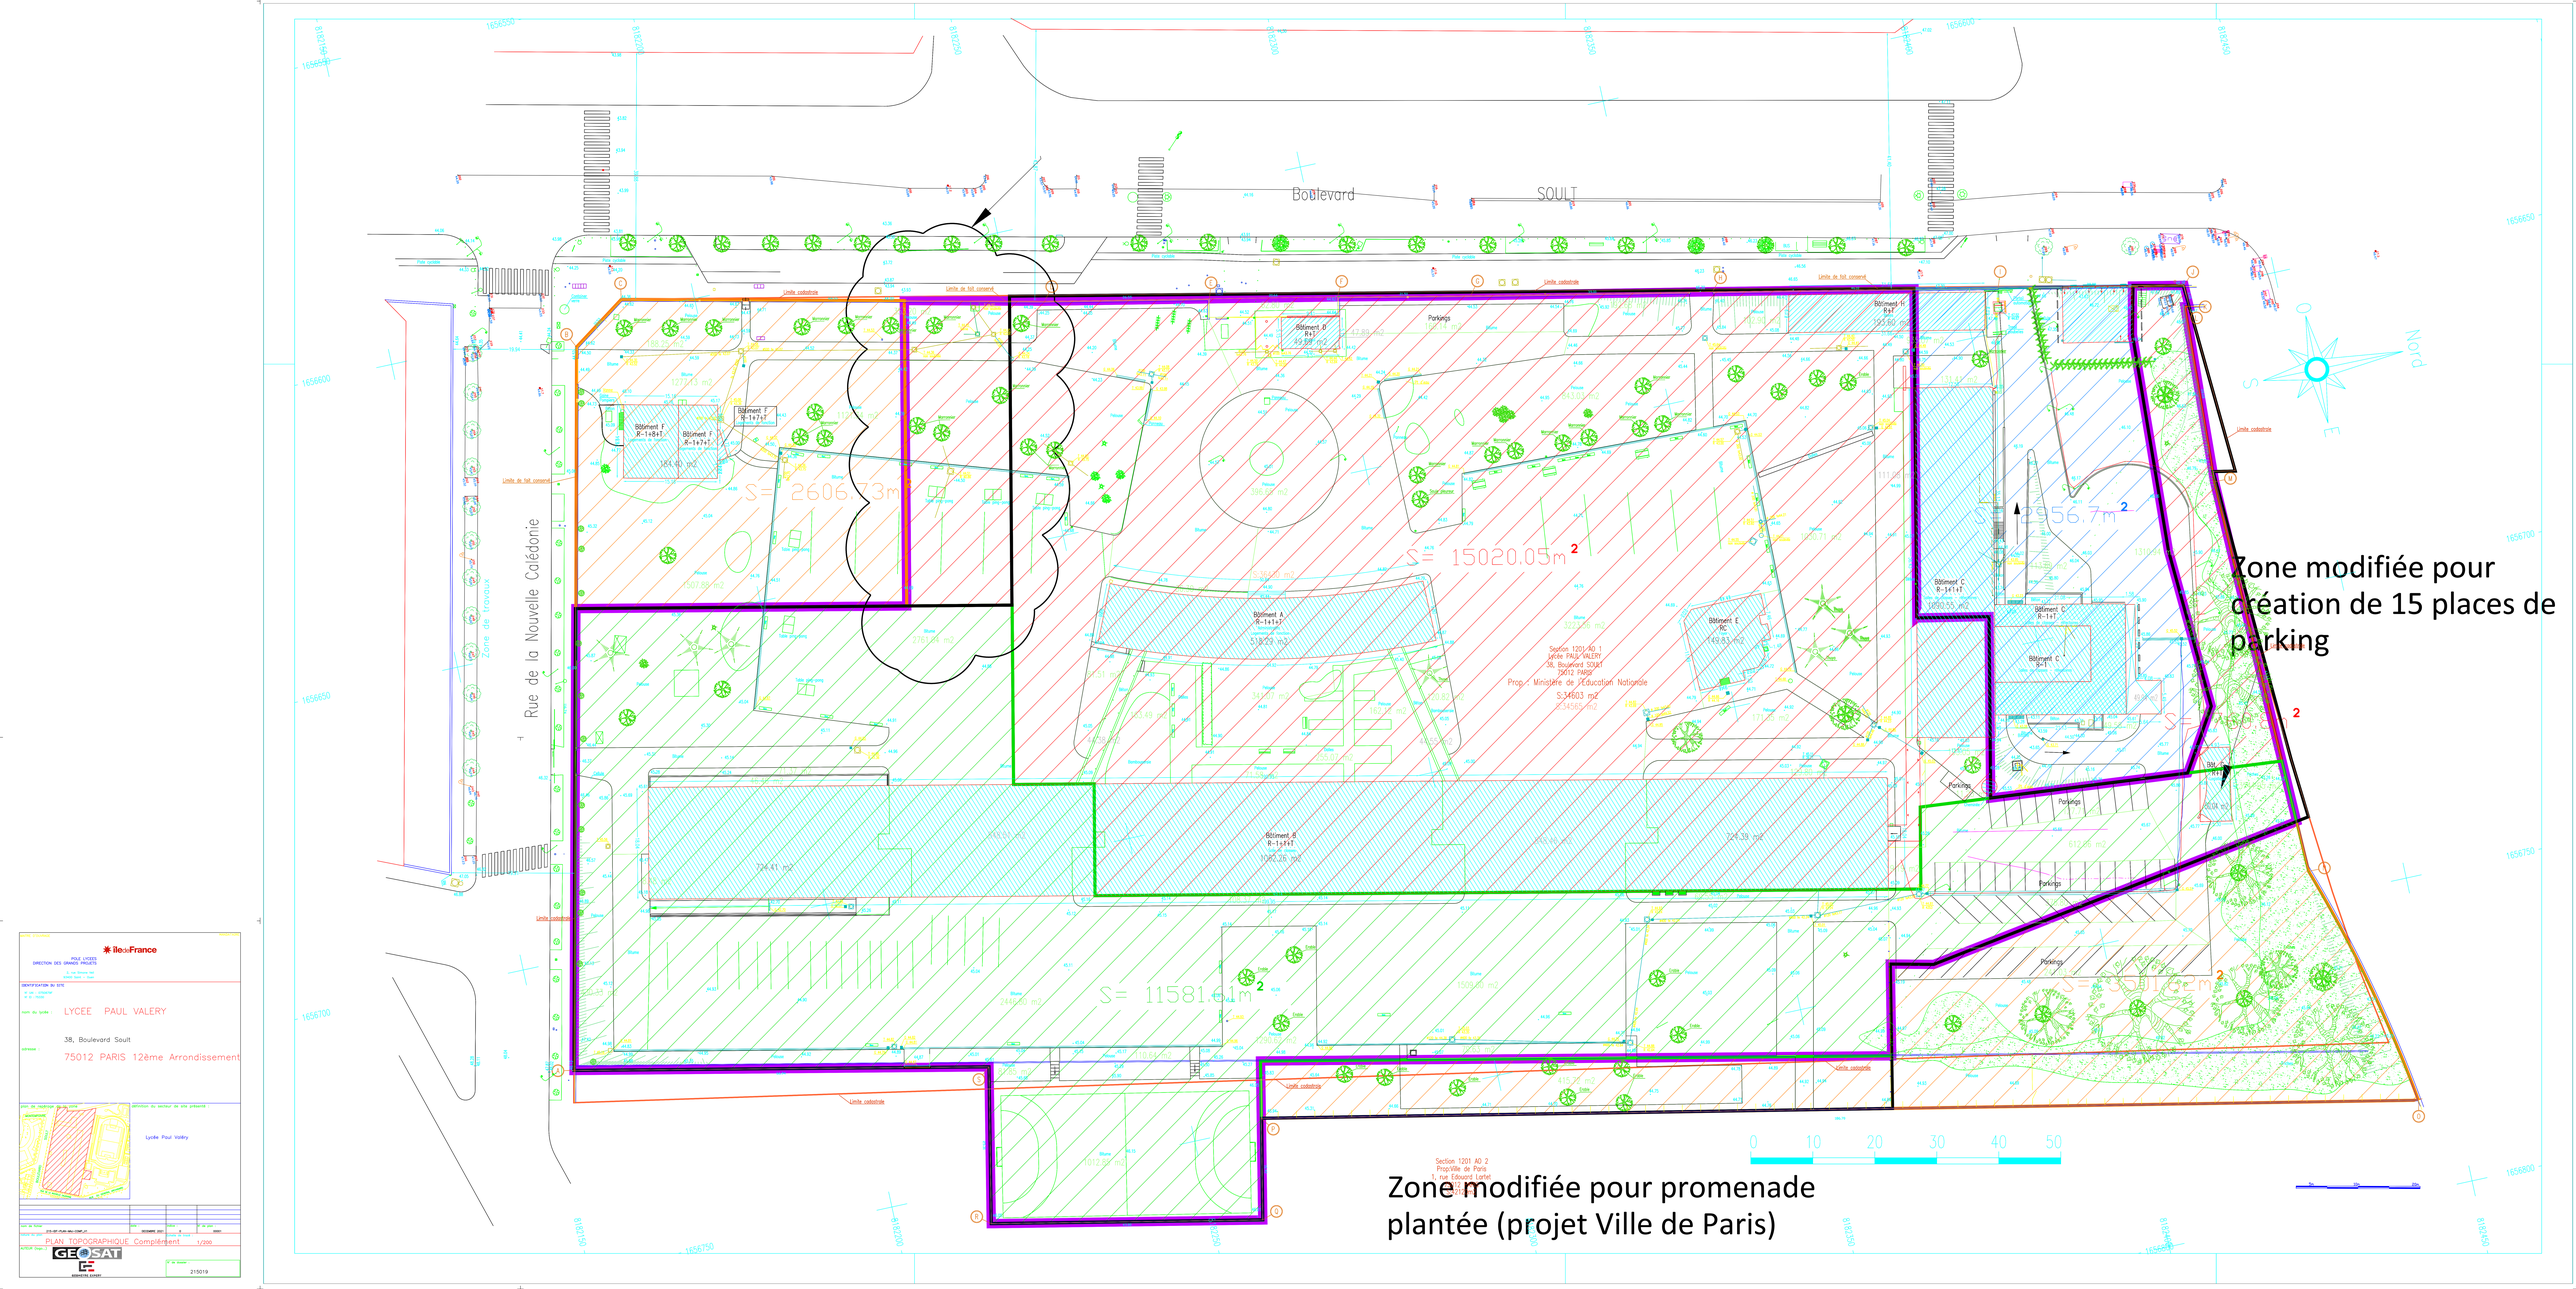
Boulevard SOULT
Rue de la Nouvelle Calédonie
Zone de travaux
S= 2606.73m2
S= 15020.05m2
S= 11581.21m2
S= 2956.7m2
Section 1201 AO 1
Lycée PAUL VALERY
38, Boulevard SOULT
75012 PARIS
Prop.: Ministère de l'Education Nationale
S:34603 m2
Parkings
Limite cadastrale
Limite de fait consenti
Nord
0 10 20 30 40 50
Zone modifiée pour création de 15 places de parking
Zone modifiée pour promenade plantée (projet Ville de Paris)
ile de France
LYCEE PAUL VALERY
38, Boulevard Soult
75012 PARIS 12ème Arrondissement
Lycée Paul Valéry
PLAN TOPOGRAPHIQUE Complément
1/200
GEOSAT
215019